


UBICACIÓN

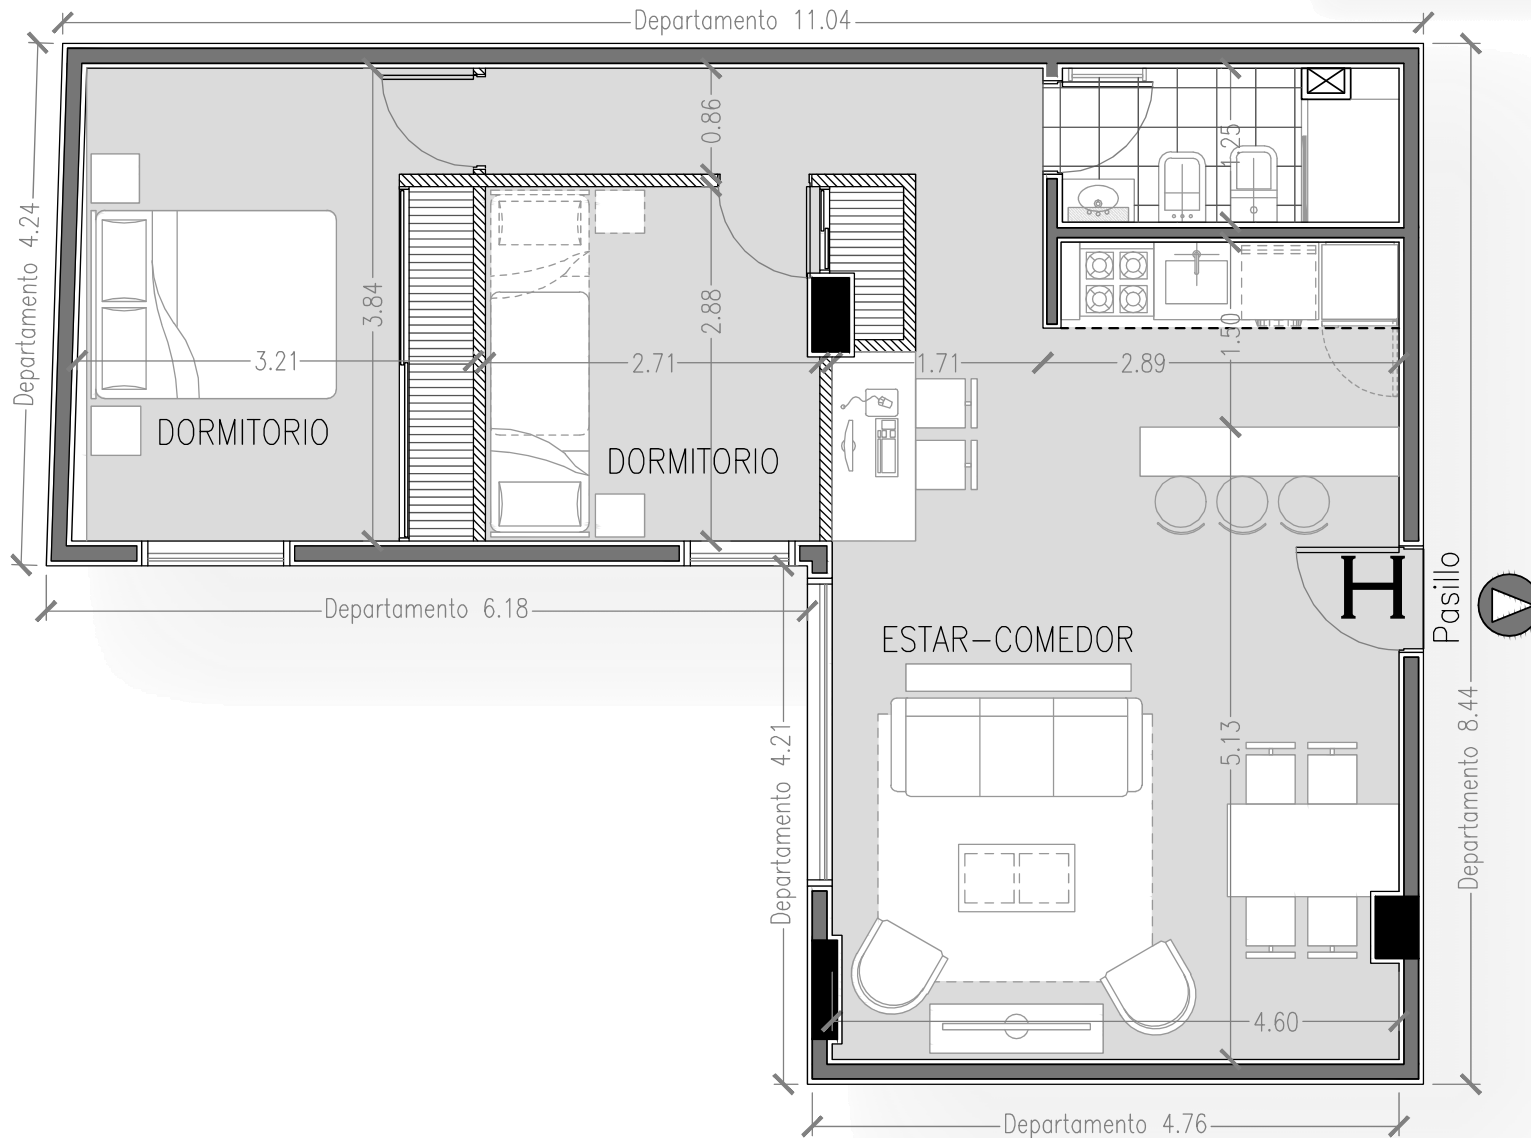

SUPERFICIE

M² Cubiertos Totales: 80,51
 M² Balcón: ---
SUPERFICIE TOTAL: 80,51 M²